



P-Voorzijde
schaal 1:75



P-Linkerzijde
schaal 1:40




P-Rechterzijde
schaal 1:40

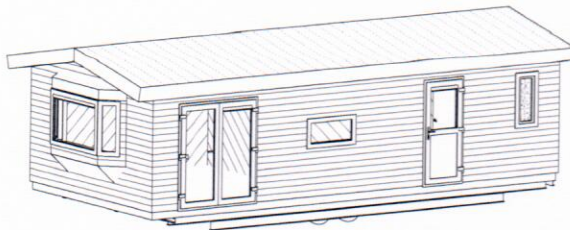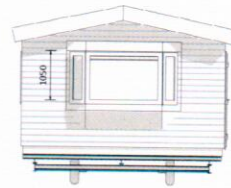



Omschrijving			
Model:	Toro	Uitvoering:	Links Oppervlakte: 40 m ²
Project:	Tresger		
Bestemming:	Tresger		
Opdrachtgever:			
Viermaat:	9.000 x 4.200mm	1:	
Getekend:	DLO	Gewijzigd:	Gewijzigd:
Datum:	06-02-2018	A: 09-04-2018	DLO P:
Schaal:	1:40	B:	E:
Papierformaat:	A3	C:	F:
Uitvoering:			

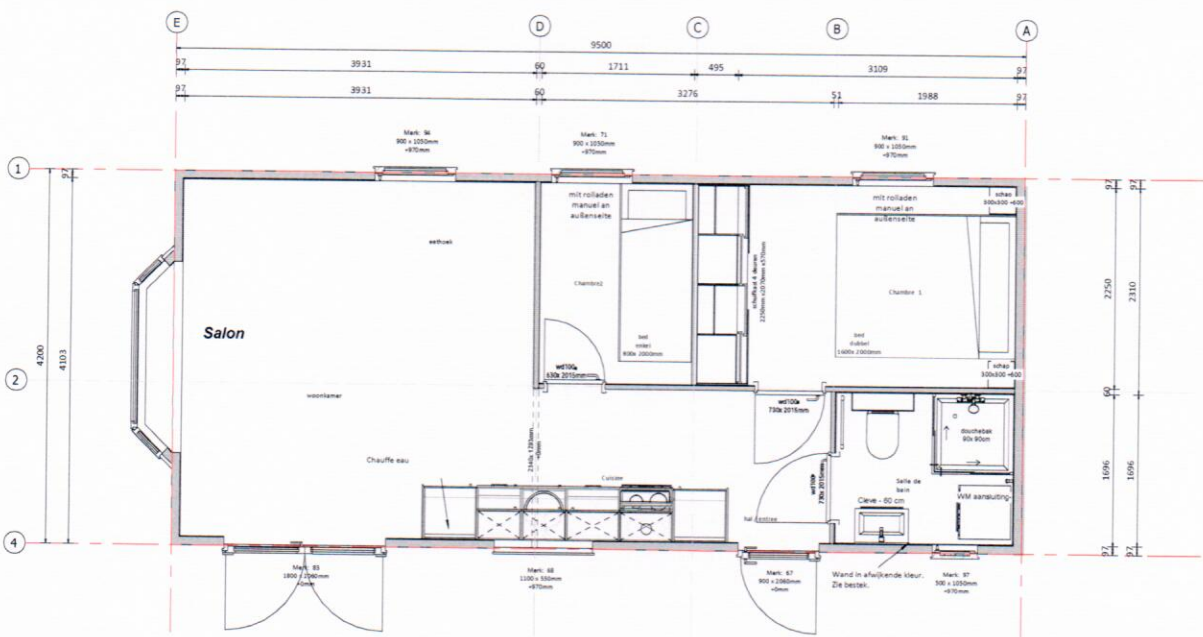


WABEWA Woningbouw en Architectuur

Begane grond			
Model:	Toro	Uitvoering:	Links
Project:		Oppervlakte:	40 m ²
Bestemming:	Trenger		
Opdrachtgever:			
Vloermaat:	9.000 x 4.200mm	Z:	
Getekend:	DLO	Gevrijgd:	Gevrijgd
Datum:	06-02-2018	A:	28-02-2018
Schaal:	1:40	B:	05-04-2018
Papierformaat:	A3	C:	17-04-2018
		DLO:	F:

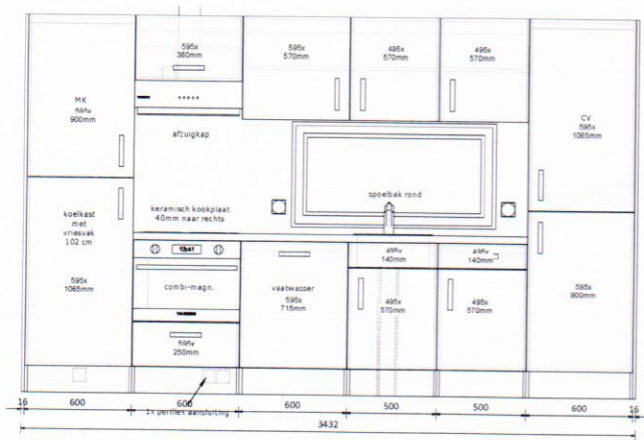

P- Keuken vooraanzicht
schaal 1:20

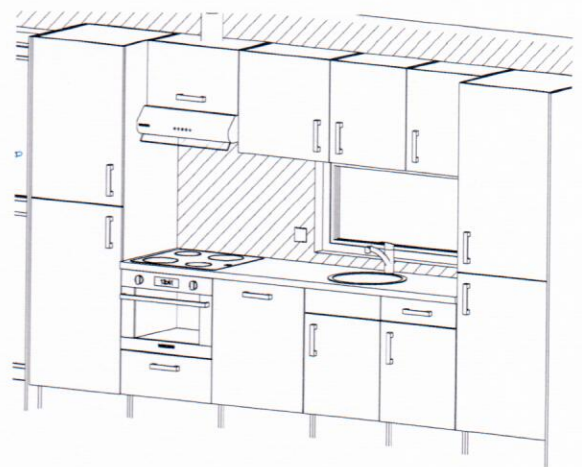

P- 3D keuken
schaal




Keuken			
Model:	Topp	Uitvoering:	Links
Oppervlakte:	40	m ²	
Project:		Bestemming:	Tweezer
Opdrachtgever:			
Vloermaat:	9.000 x 4.200mm	Z:	
Getekend:	DLO	Gewijzigd:	Gewijzigd:
Datum:	06-02-2018	A:	05-04-2018

De afbeelding mag niet worden verspreid of anderszins openbaar gemaakt worden. Het is niet toegestaan de afbeelding te kopiëren of te verspreiden.