



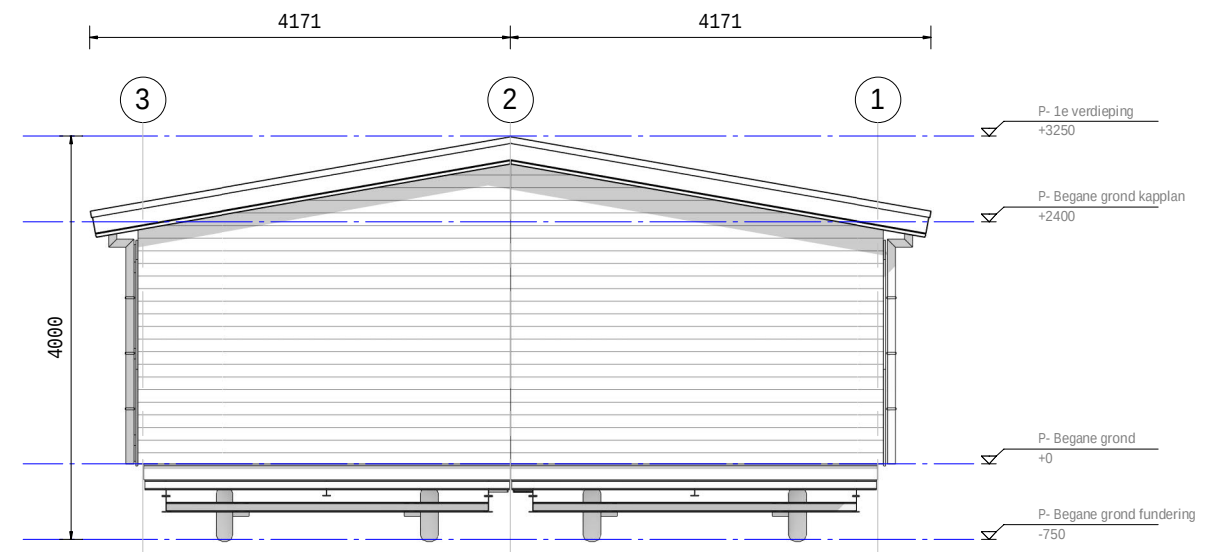


VOORGEVEL

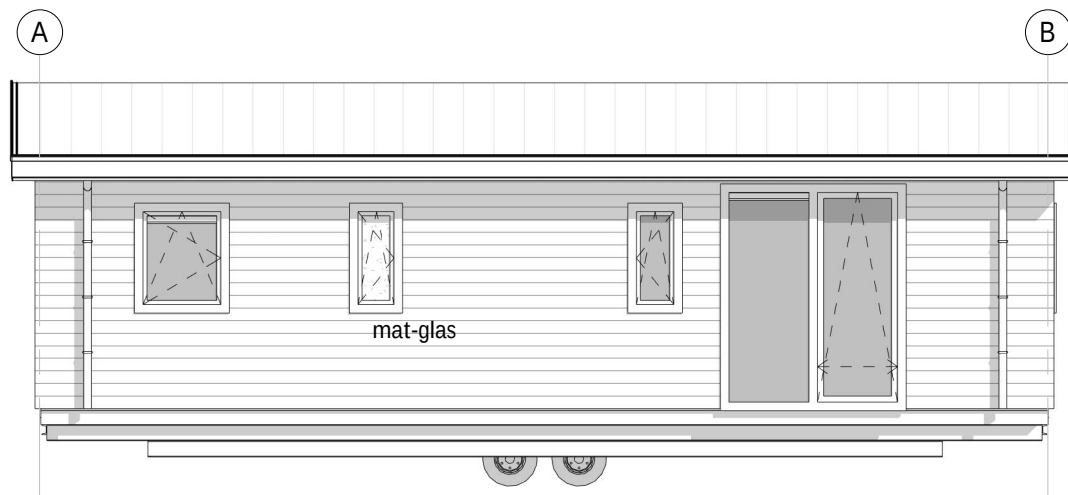


RECHTERZIJGEVEL



ACHTERGEVEL

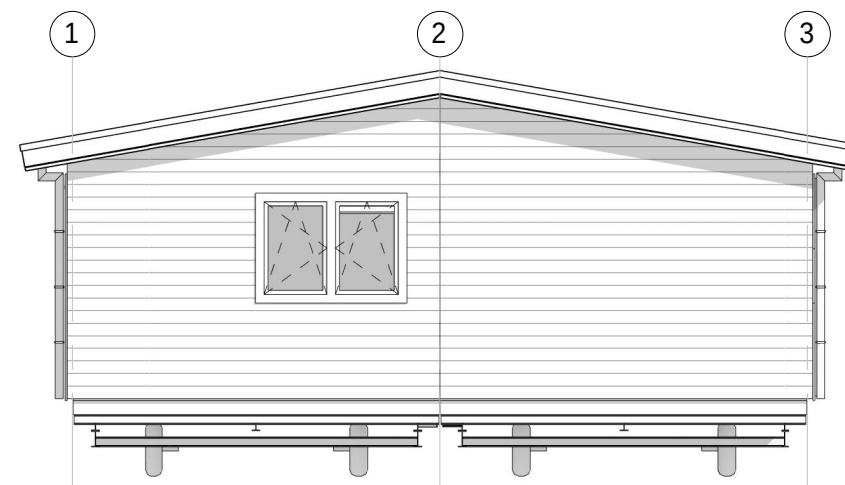

LINKERZIJGEVEL

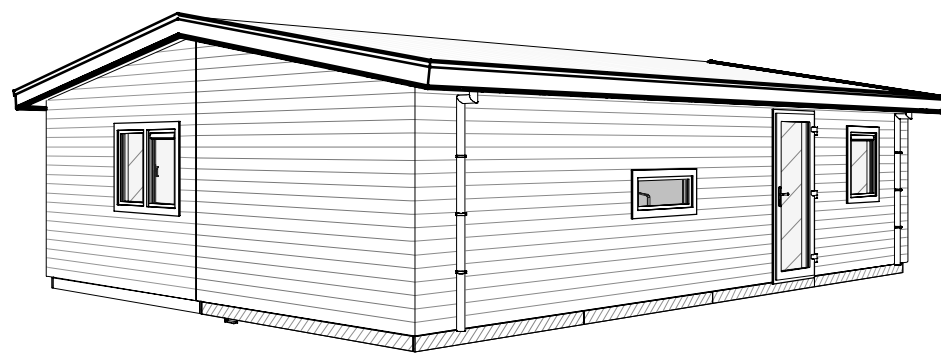

WANDERS MOBILE CHALETS | ETTENSEWEG 57 | 7071 AB | NEDERLAND | INFO@WANDERS-CHALETS.NL | WWW.WANDERS-CHALETS.NL

Omschrijving:

Gevels

Model: Custom Uitvoering: Rechts Oppervlakte: 74.3 m²

Project: Traeger

Bestemming: Zwitserland

Opdrachtgever: Gletterens

Vloermaat: 10.000x3.645mm 2: 10.000x3.645mm

Getekend: DLO Gewijzigd: Gewijzigd:


Datum: 26-06-2019 A: D:

Schaal: 1:100 B: 09-07-2019 DLO E:

Papierformaat: C: F:

Ordernummer:

Cha 8775

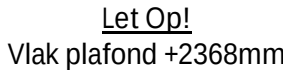

WANDERS MOBIELE CHAETS | ETTENSEWEG 57 | 7071 AB | NEDERLAND | INFO@WANDERS-CHAETS.NL | WWW.WANDERS-CHAETS.NL





Omschrijving:

Begane grond

Model:	Custom	Uitvoering:	Rechts	Oppervlakte:	74.3	m²
Project:	Traeger					
Bestemming:	Zwitserland					
Opdrachtgever:	Gletterens					
Vloermaat:	10.000x3.645mm	2:	10.000x3.645mm			

Getekend:	DLO	Gewijzigd:	Gewijzigd:		
Datum:	26-06-2019	A: 04-07-2019	DLO	D:	
Schaal:	1:40	B: 09-07-2019	DLO	E:	
Papierformaat:	A3	C:		F:	
Ordernummer:					

Cha 8775

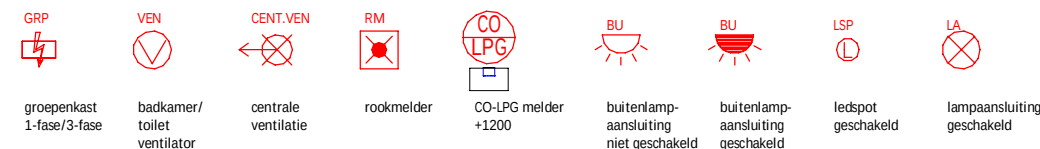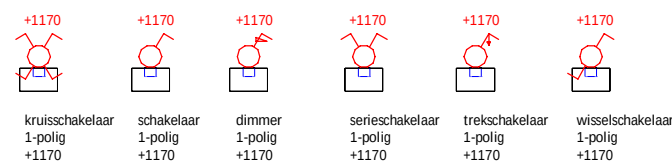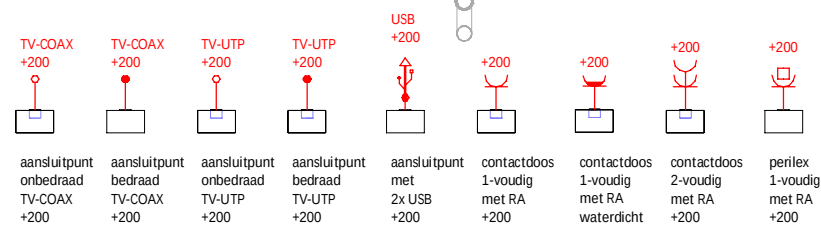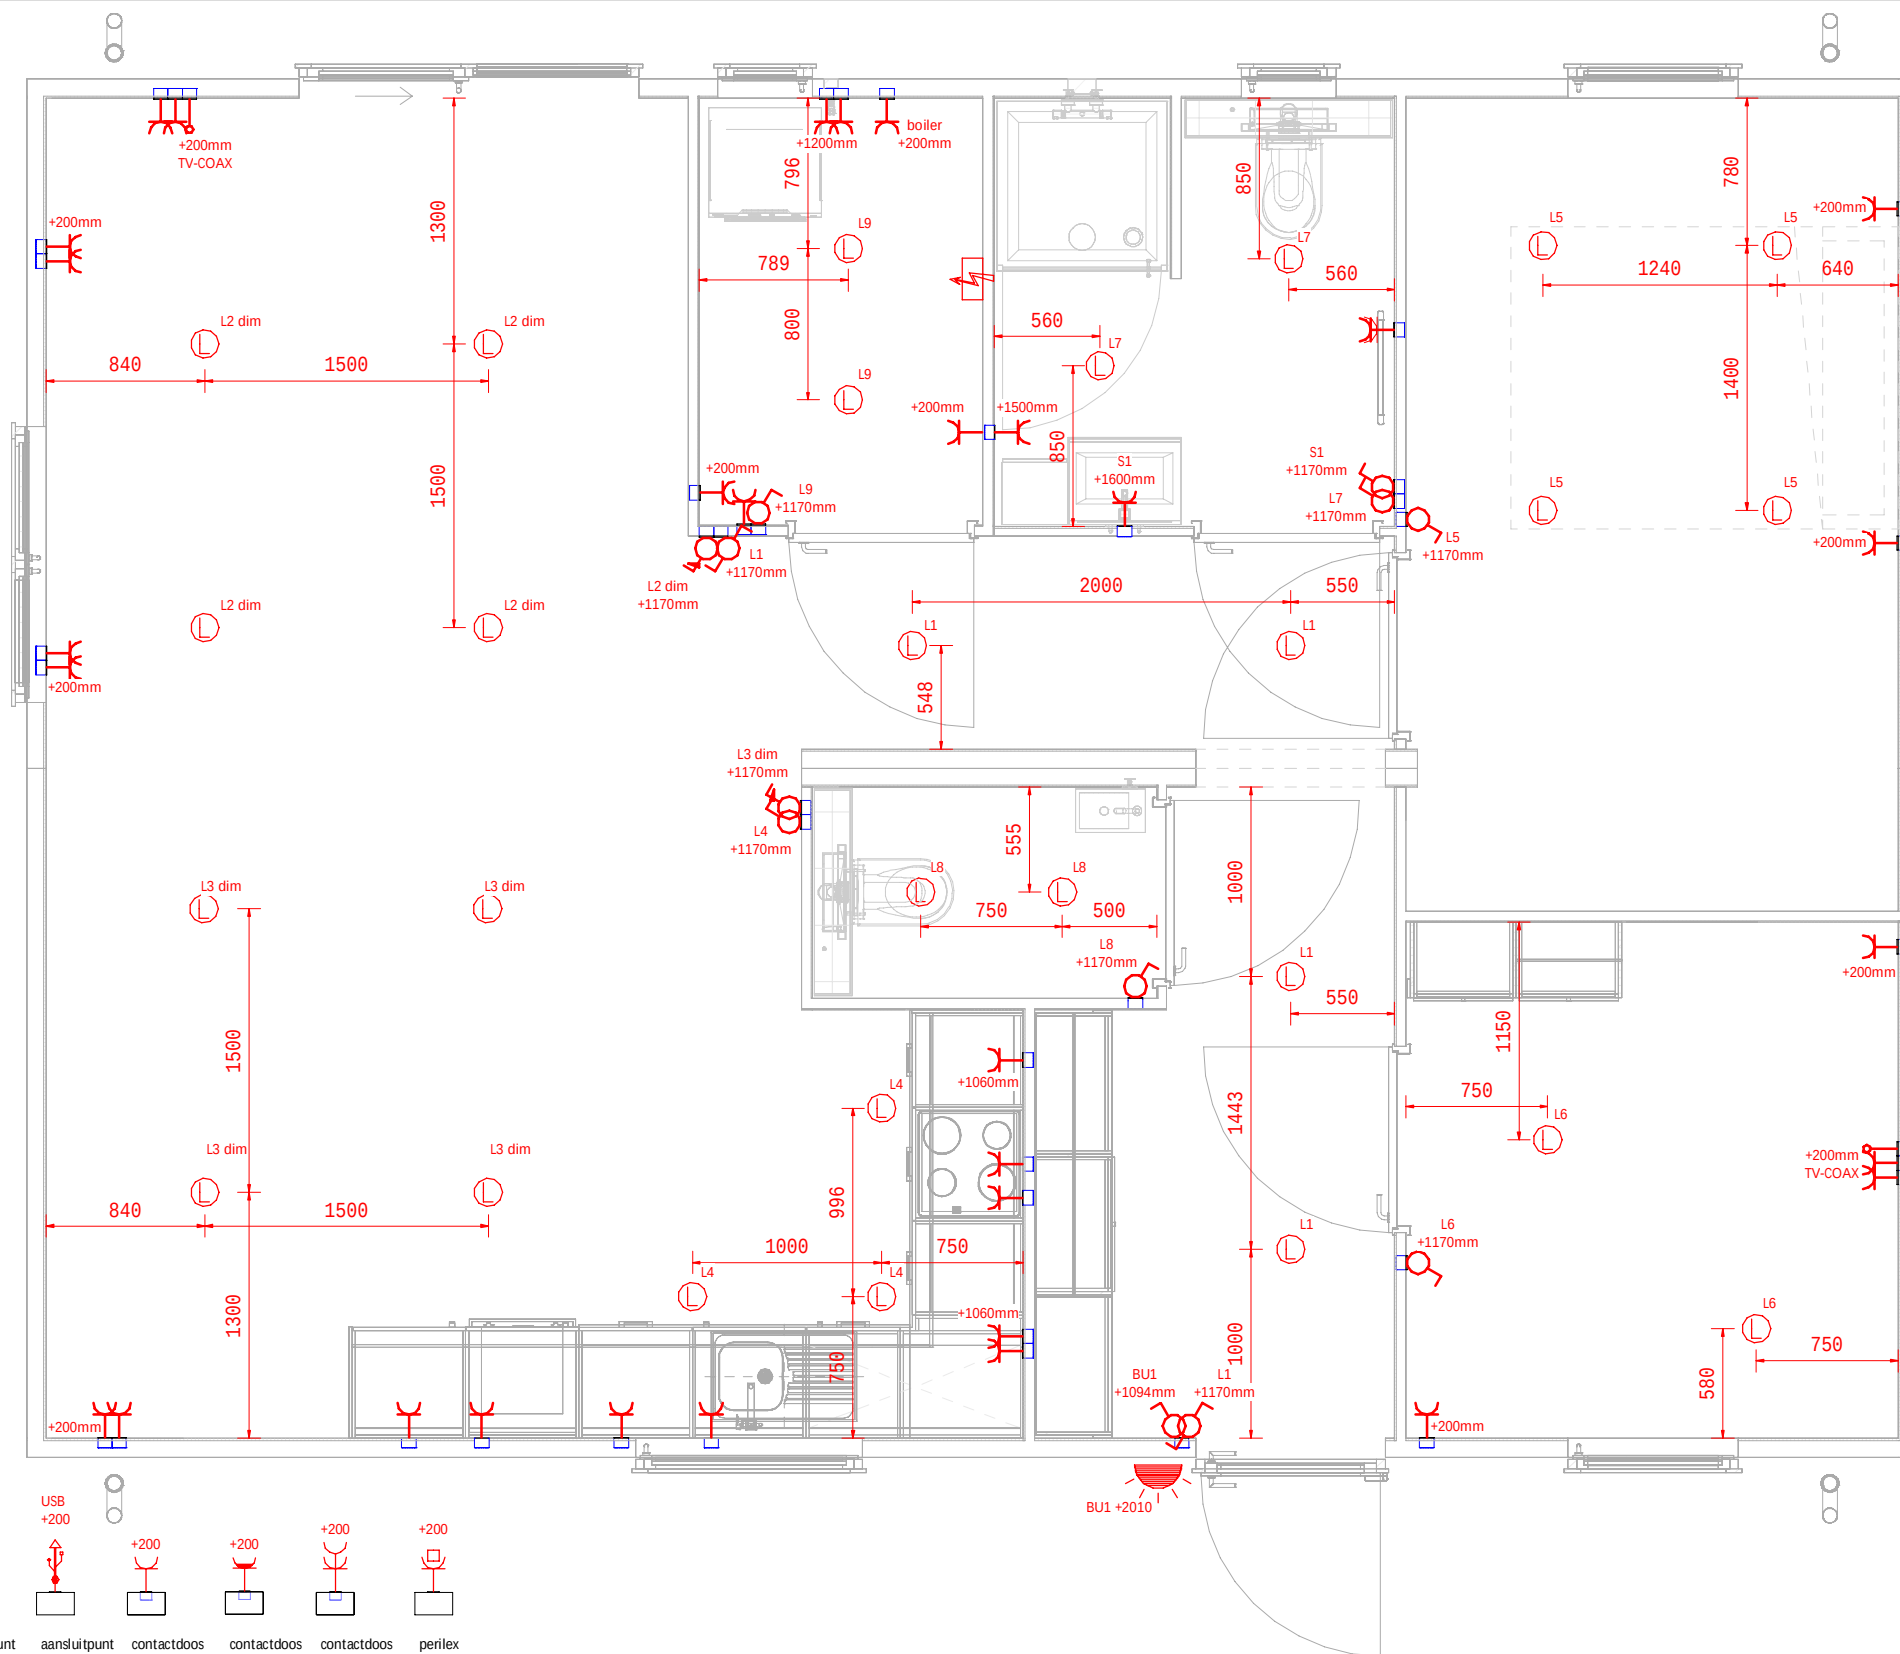

De maatvoering van de elektra-aansluiting in wanden en plafonds kunnen in werkelijkheid afwijken van de maatvoering die getoond wordt op de tekening. De afwijking kan ontstaan door constructieve samenhang van wanden, vloeren en plafonds.

Let Op!
Toepassen thermolint.



WANDERS MOBIËLE CHALETS | ETTENSEWEG 57 | 7071 AB | NEDERLAND | INFO@WANDERS-CHALETS.NL | WWW.WANDERS-CHALETS.NL

Omschrijving:

Begane grond elektra

Model: Custom Uitvoering: Rechts Oppervlakte: 74.3 m²

Project: Traeger

Bestemming: Zwitserland

Opdrachtgever: Gletterens

Vloermaat: 10.000x3.645mm 2: 10.000x3.645mm

Getekend: DLO Gewijzigd: Gewijzigd:

Datum: 26-06-2019 A: D:

Schaal: B: 09-07-2019 DLO E:


Papierformaat: C: F:

Ordernummer:


Cha 8775



P- Keuken aanzicht 2
schaal: 1 : 20

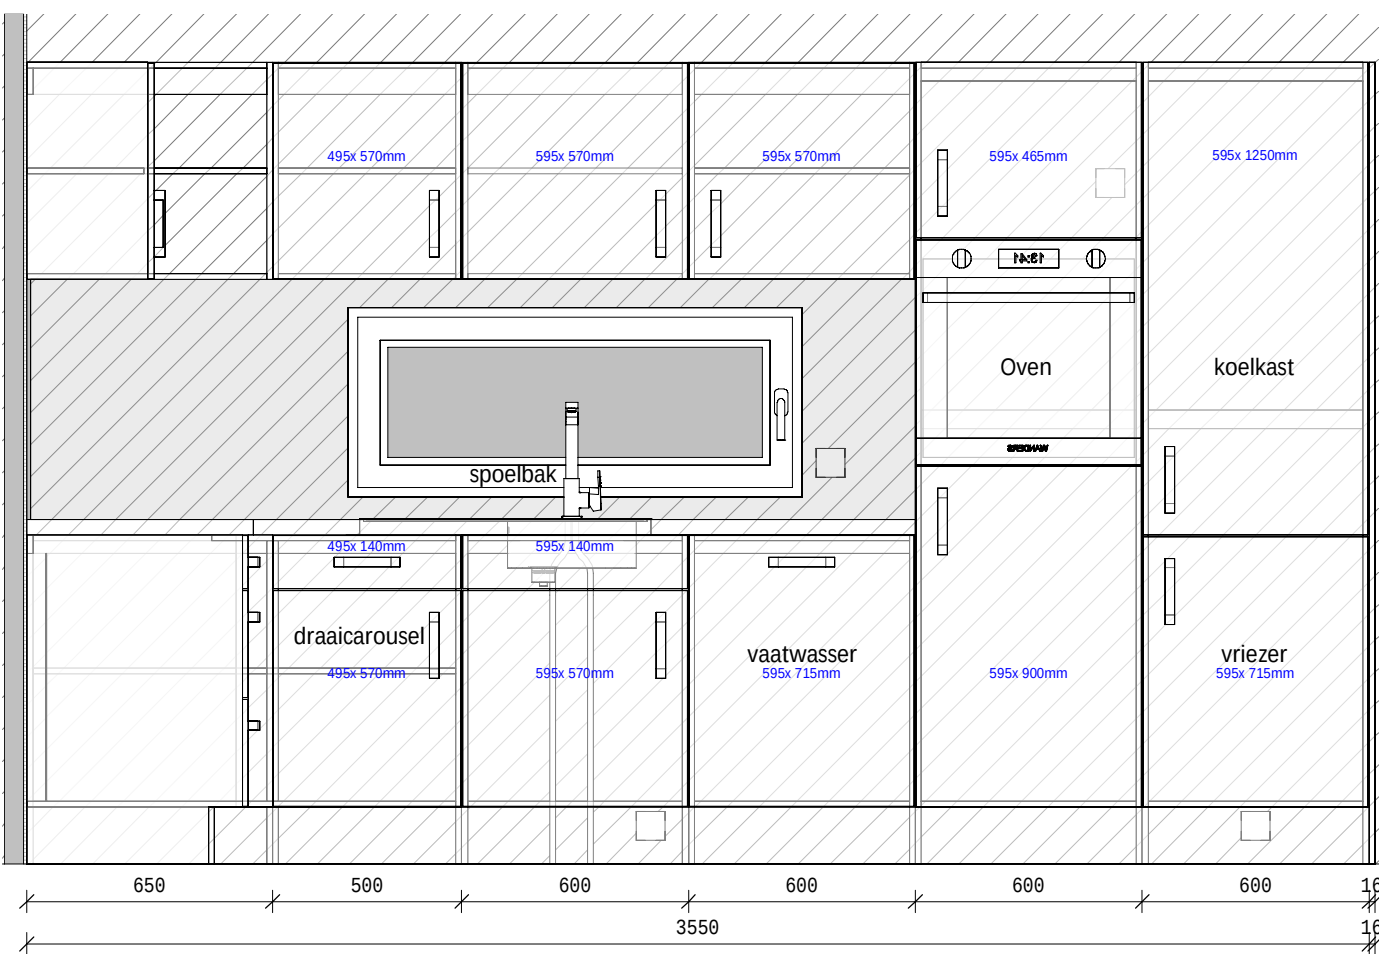

P- Keuken aanzicht 1
schaal: 1 : 20

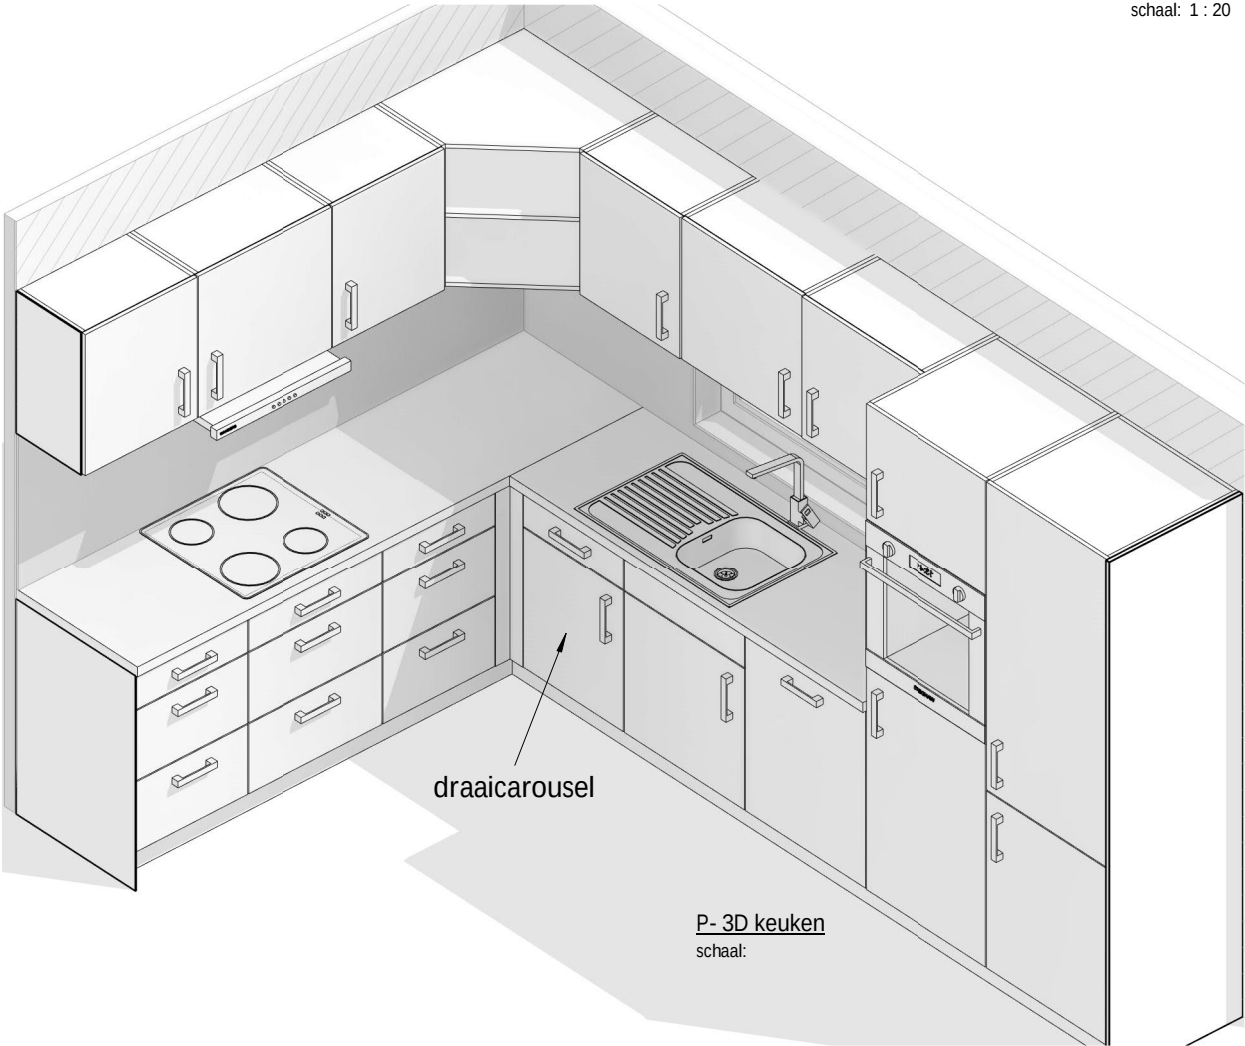

P- 3D keuken
schaal:

009_keukenfrontjes		
Aantal	Hoogte	Breedte
3	140	495
4	283	495
4	570	495
2	140	595
2	283	595
1	465	595
4	570	595
2	715	595
1	900	595
1	1250	595
24		



WANDERS MOBILE CHALETS | ETTENSEWEG 57 | 7071 AB | NEDERLAND | INFO@WANDERS-CHALETS.NL | WWW.WANDERS-CHALETS.NL

Omschrijving:

Keuken

Model:	Custom	Uitvoering: Rechts	Oppervlakte: 74.3	m²
Project:	Traeger			
Bestemming:	Zwitserland			
Opdrachtgever:	Gletterens			
Vloermaat:	10.000x3.645mm	2: 10.000x3.645mm		

Getekend:	DLO	Gewijzigd:		Gewijzigd:	
Datum:	26-06-2019	A:		D:	
Schaal:		B:	09-07-2019	DLO	E:
Papierformaat:		C:	03-09-2019	DLO	F:
Ordernummer:					

Cha 8775

Het uiterlijk van de getekende apparatuur kan afwijken van de werkelijk geplaatste apparatuur. De tekening geeft alleen een werkelijk beeld van de plaatsing.